


宋 濂 南 路

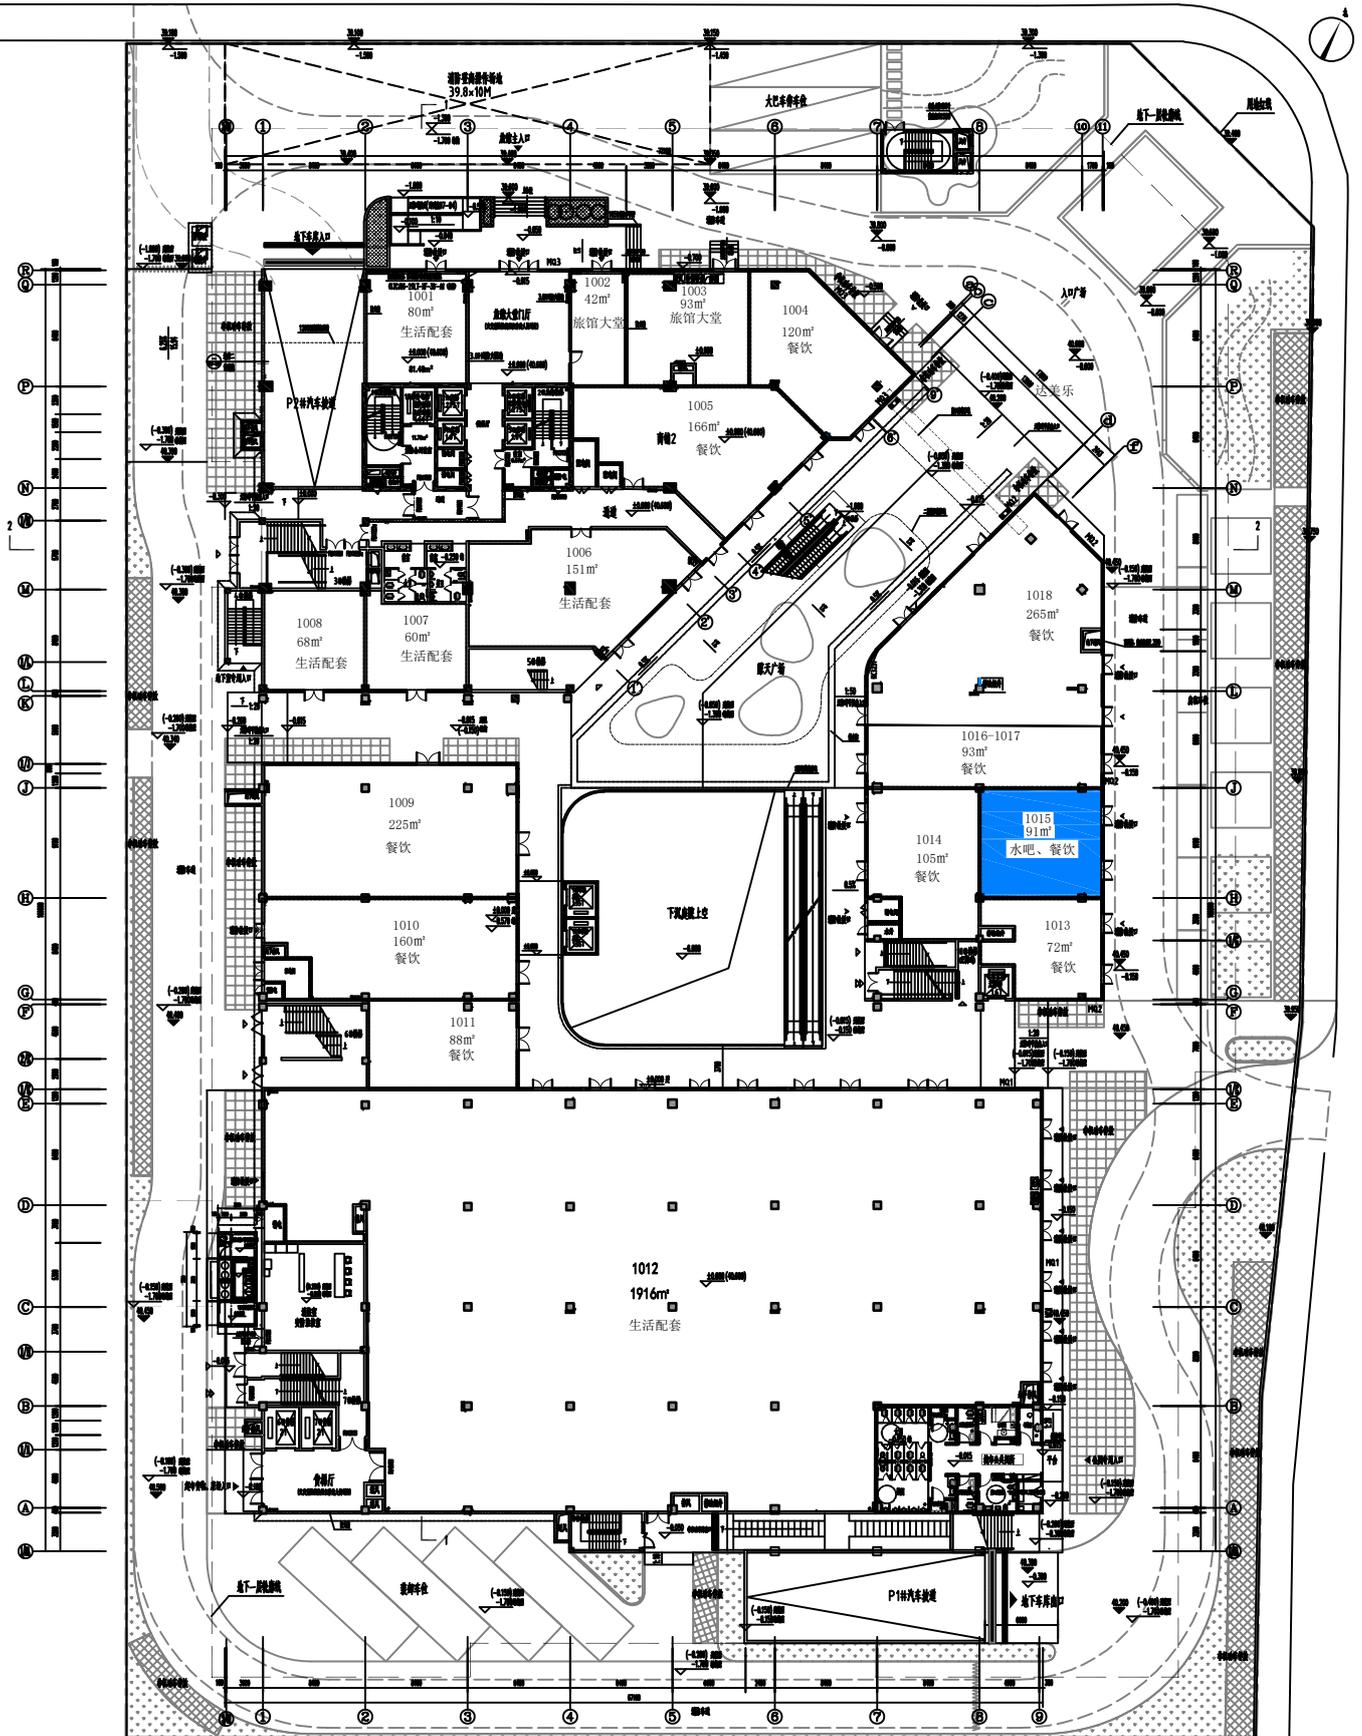

一层平面图

栖

凤

街